



Rose B-Fix

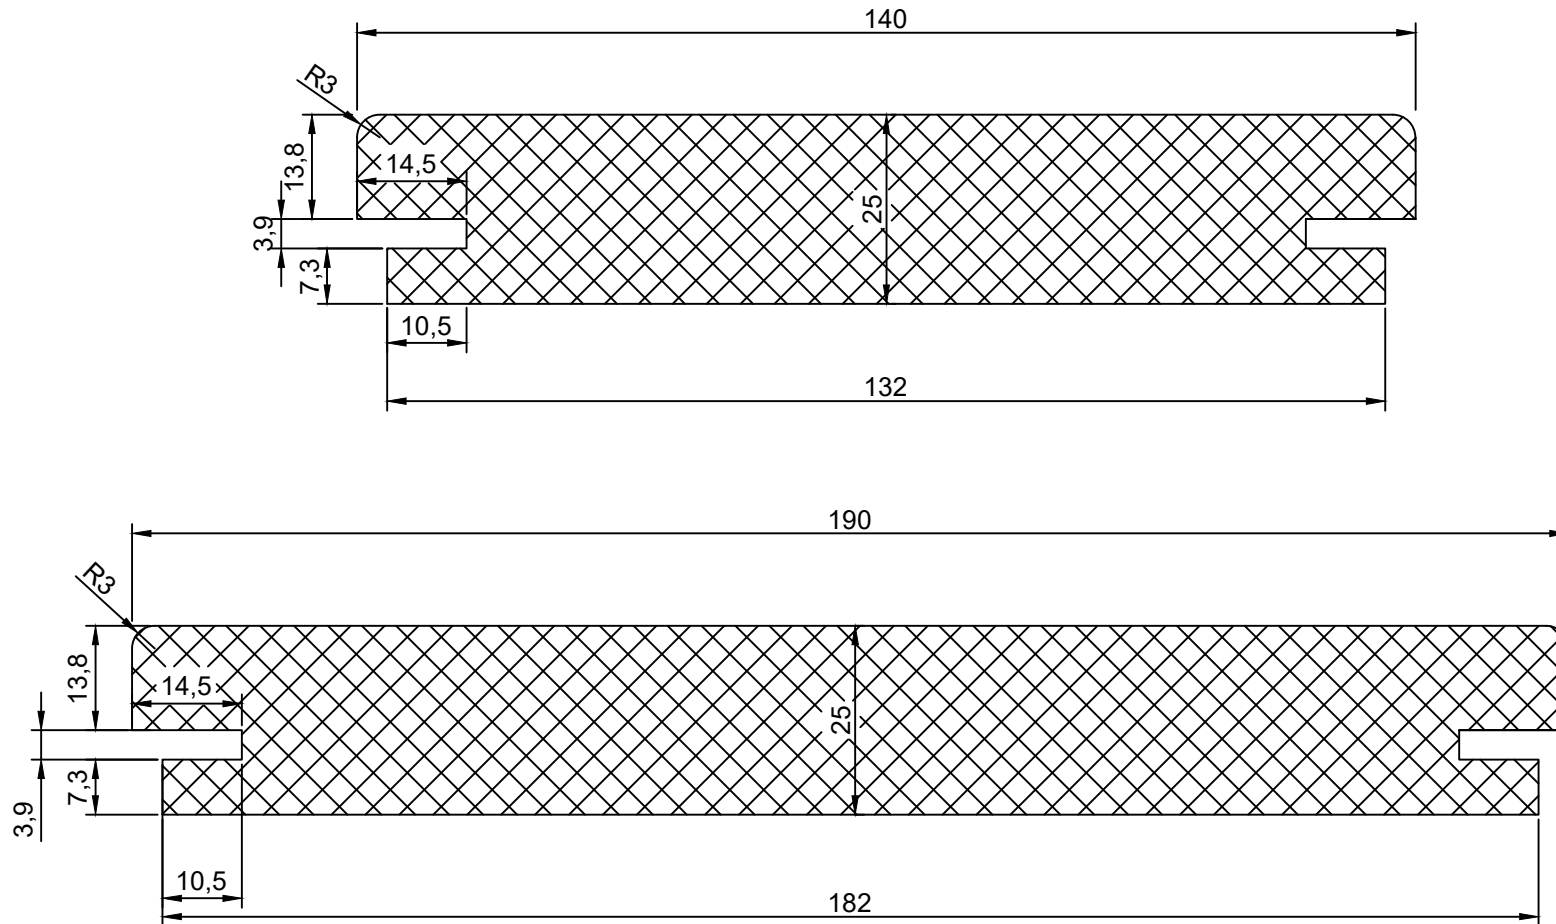

Naam tekening Rose B-Fix	Schaal: 1:1
Datum: 01-11-2024	Boogaerd Hout Dorpsstraat 88 2931 AG Krimpen a/d Lek verkoop@boogaerd.nl
Diktes: 25 mm	
Breedtes: 60, 90, 140 en 190 mm	 Boogaerd
Opmerkingen: Inclusief 2 groeven, ook beschikbaar met 0 of 1 groef	