
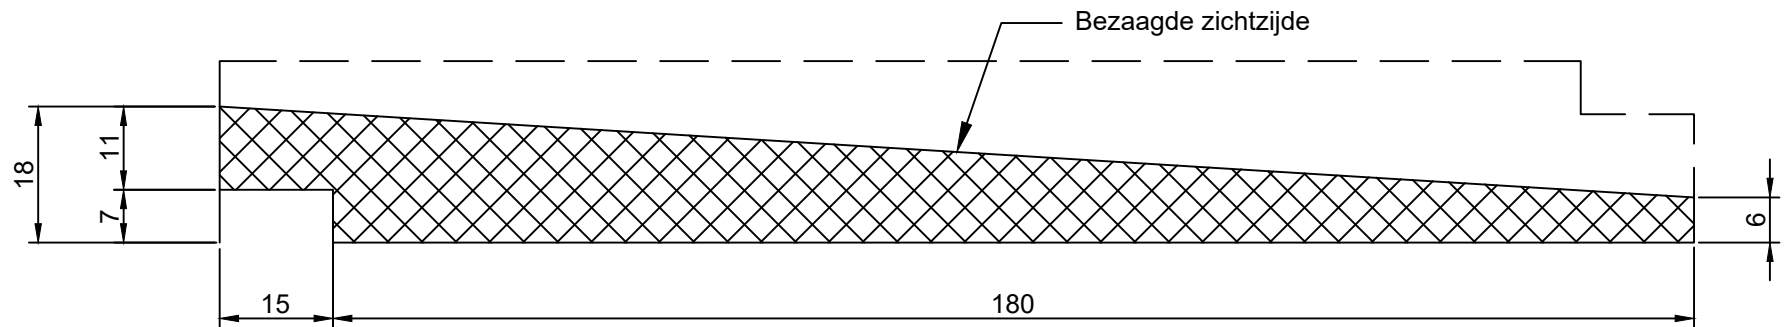


Malmö

Zweeds rabat 6/18

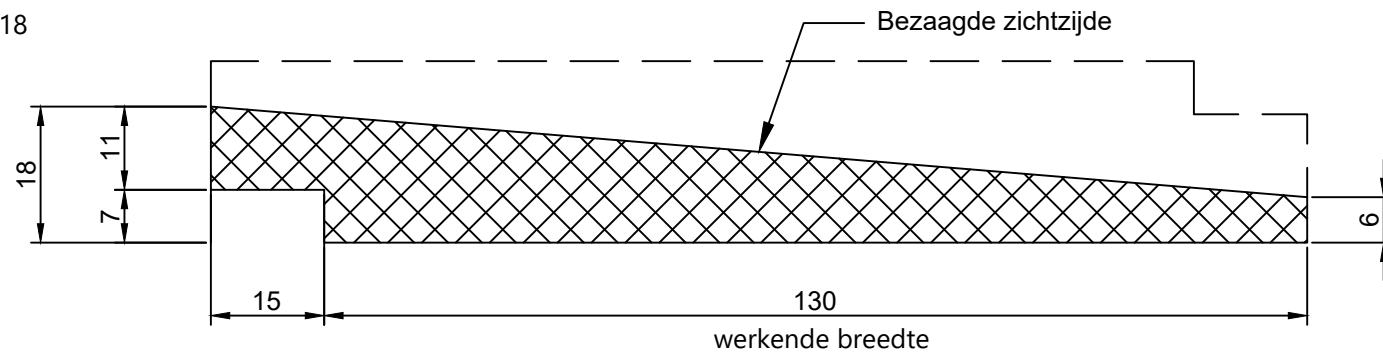

Naam tekening Malmö profiel	Schaal: 1:1
Datum: 06-03-2020	Tekening nr: 1
Diktes: 6/18mm	Breedtes: 130 en 180mm (werkend)
Boogaerd Hout Dorpsstraat 88 2931 AG Krimpen a/d Lek verkoop@boogaerd.nl	