
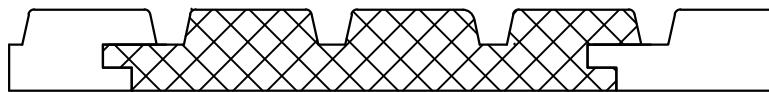
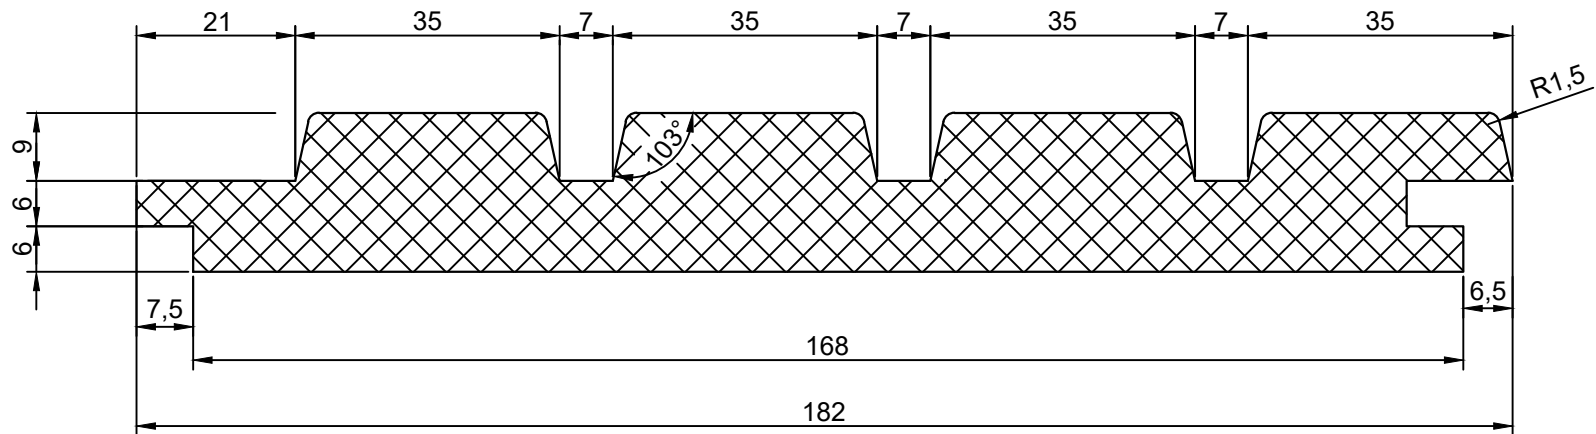



# Bern

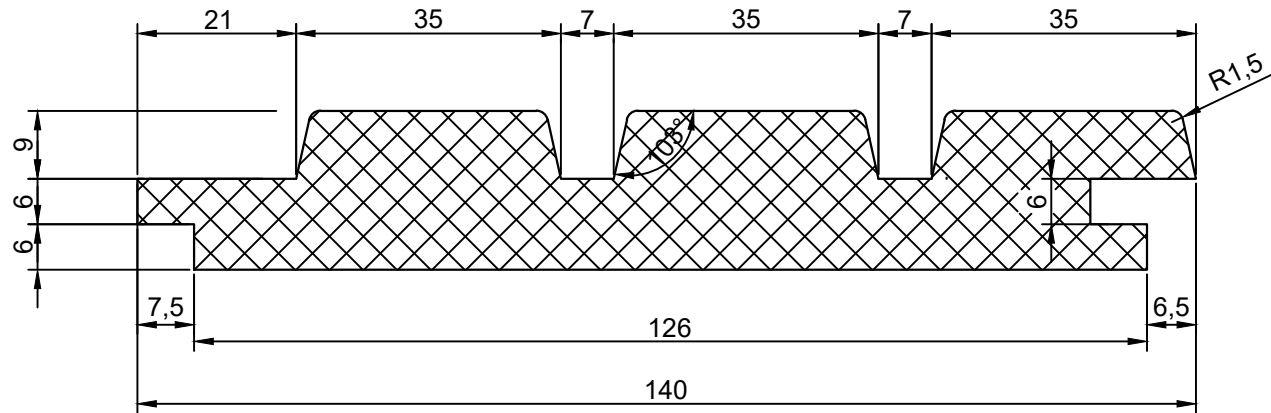

Naam tekening Bern profiel		Schaal: 1:1
Datum: 05-06-2020		Tekening nr: 4
Diktes: 21 mm		Breedtes: 140 en 182 mm
Boogaerd Hout Dorpsstraat 88 2931 AG Krimpen a/d Lek verkoop@boogaerd.nl		<b>BOOGAERDT</b>  <b>HOUT</b>