


Caïro profiel

Channel siding

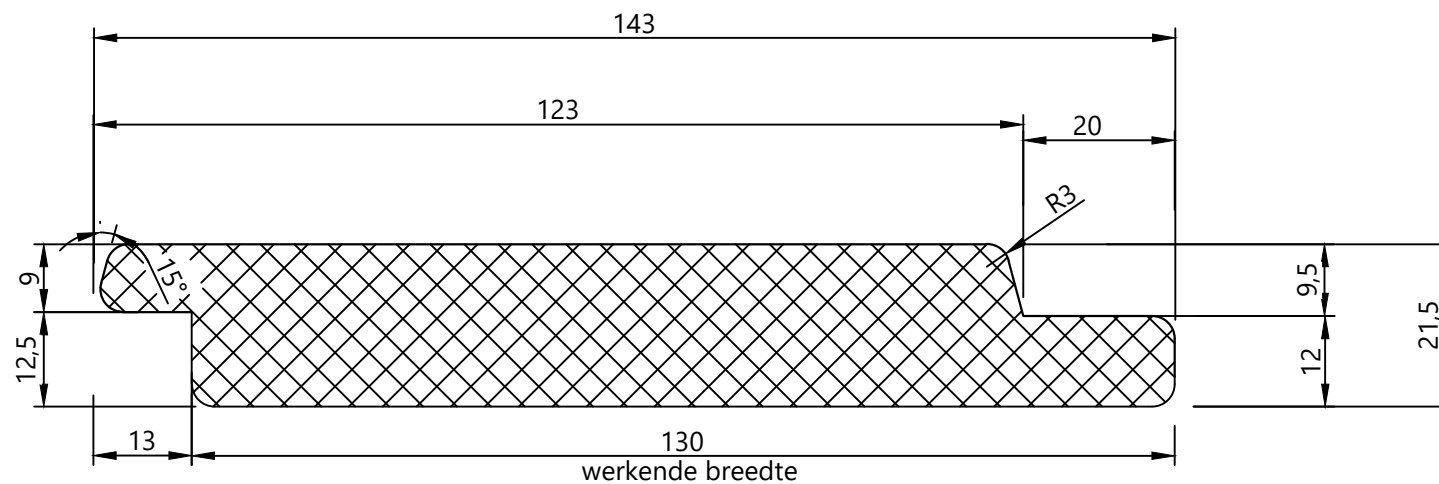

Naam tekening: Caïro

Schaal: 1.1

Datum: 6-7-2020

Tekening nr: 1

Boogaerd Hout
Dorpsstraat 88
2931 AG Krimpen a/d Lek
verkoop@boogaerd.nl

BOOGAEROT  **HOUT**